

An den
Landkreis Uelzen
Der Oberkreisdirektor
Straßenverkehrsamt - Verkehrsdienst -
Veerßer Straße 53



Landkreis Uelzen

29525 Uelzen

Antrag auf Anordnung von Maßnahmen gemäß § 45 Abs. 6 StVO zur Sicherheit
zur Sicherheit einer Arbeitsstelle an der Straße

Lage der Arbeitsstelle: () innerorts (X) außerorts
Straße: Suhlendorfer Berg Richtung Kl. Ellenberg
Straßenabschnitt:
Gemeinde/Ortsteil: 29559 Wrestedt, OT: Ostedt

Dauer der Arbeiten: 30.11.2021 28.02.2022

Art der Arbeiten: 20 KV-Kabelverlegung, Demontage der Freileitung

Auftraggeber: Celle Uelzen Netz GmbH

Name, Anschrift und Telefon des
Bauleiters und Schachtmeisters
(auch nach Feierabend)
Malte Ratajczak Tel: 0173 2482124
René Giese Tel: 0174 2745042

Sperrung des Feldweg :

(X) Vollsperrung

Es soll eine (X) ortsfeste Baustelle () wandernde Baustelle eingerichtet werden.

Länge der Baustelle bzw. - Abschnitte: ca 1380 m

Für die Kabelverlegung und Demontage der Freileitung im oben genannten Bereich,
ist es notwendig den Feldweg voll zu sperren.

Es ist beabsichtigt, die Arbeitsstelle wie folgt abzusichern:


(X) nach RSA *)-Regelplan Nr.: BI / 1 Modifiziert (Feldweg, ohne Gehweg/ Vollsperrung)

Wir / uns ist bekannt, daß mit der Einrichtung der Arbeitsstelle erst nach Erhalt der straßenverkehrsbehördlichen
Anordnung begonnen werden darf.

Anlage: (X) Lagepläne
(X) Verkehrszeichenplan

Unterschrift


*) RAS=Richtlinien für die Sicherung von Arbeitsstellen an Straßen-Verkehrsblatt Dokument B 5707 (1995)

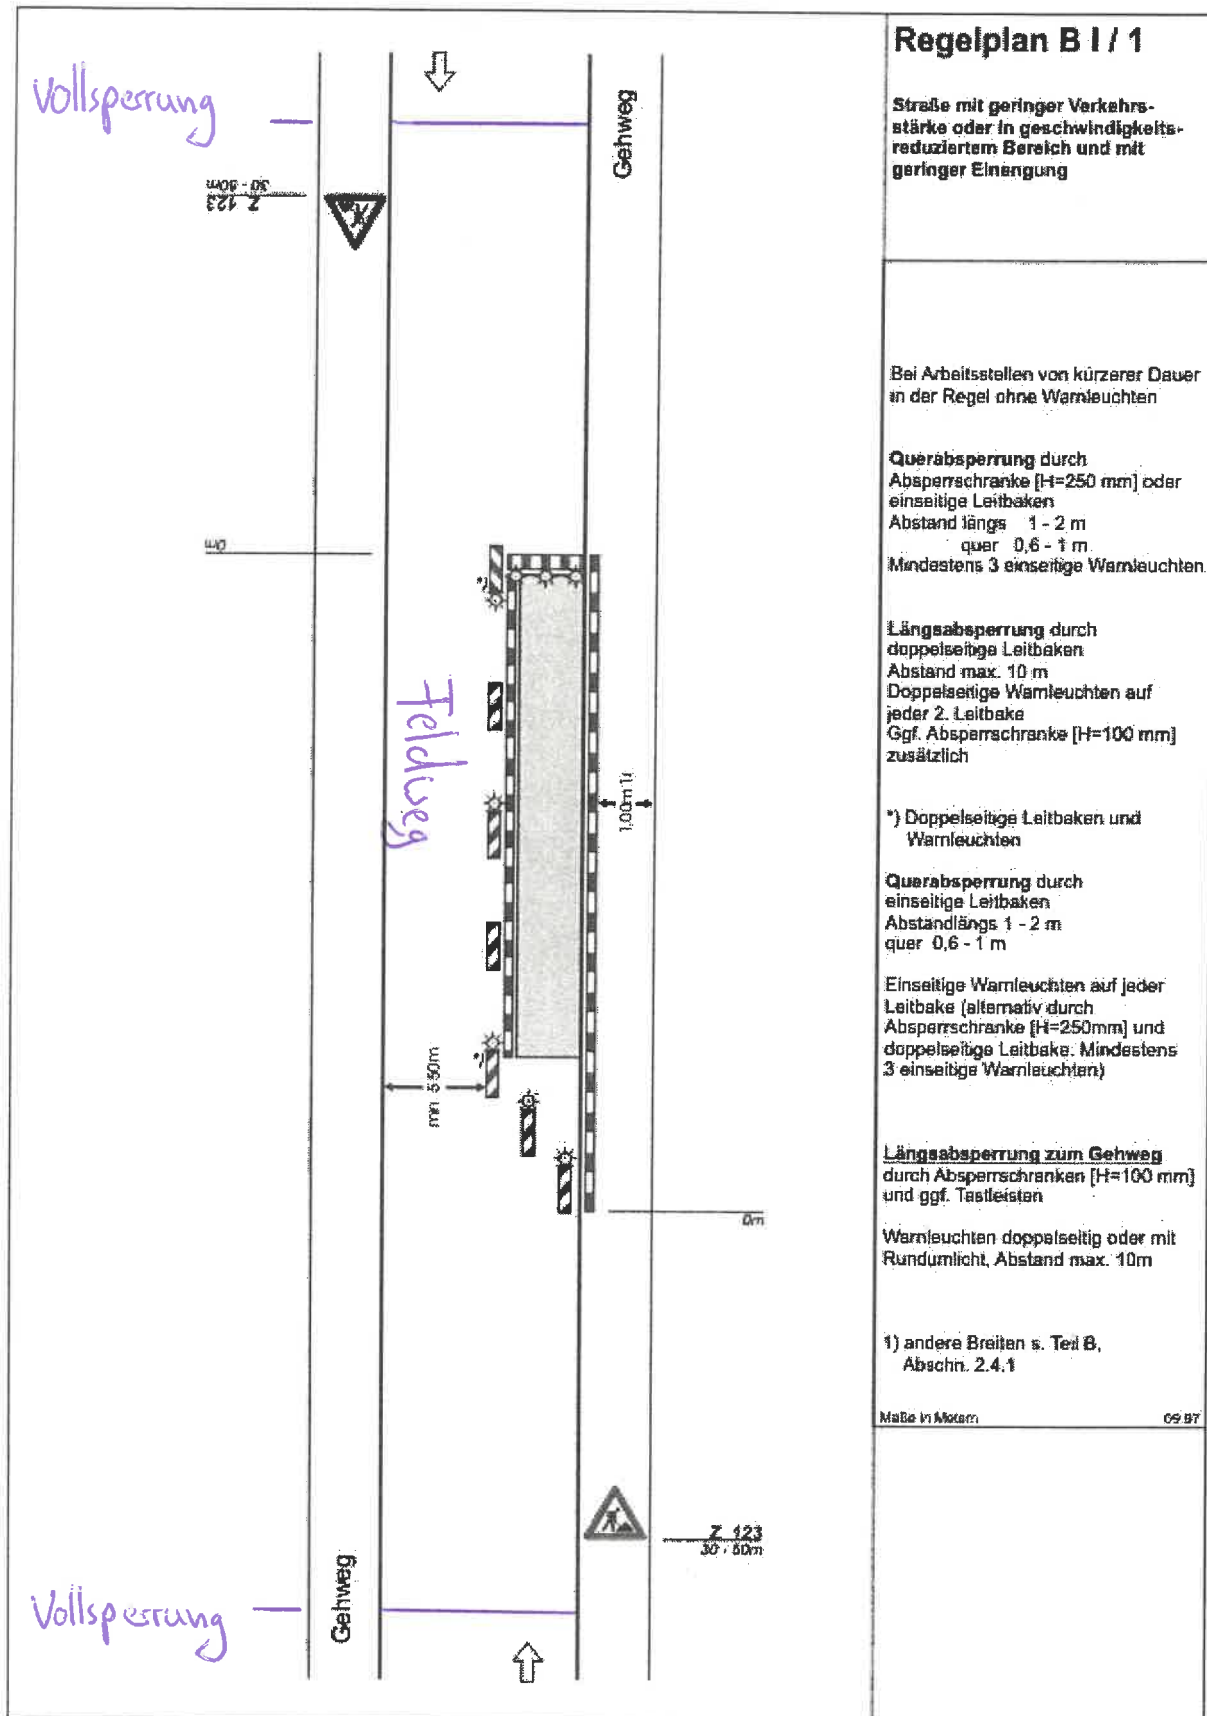

* ohne Gehweg

!! Baubeschreibung !!

20 kV-Kabelverlegung als Ersatz für Freileitung, verlegen von ca. 1380m MSP-Kabel 3x1x240qmm zw. Kl. Ellenberg Ort – Ostedt Suhlendorfer Straße, Demontage von ca. 1375m Freileitung 3x70qmm AltSt. Bj.1963, Ausführung ab der 48.KW 2021.

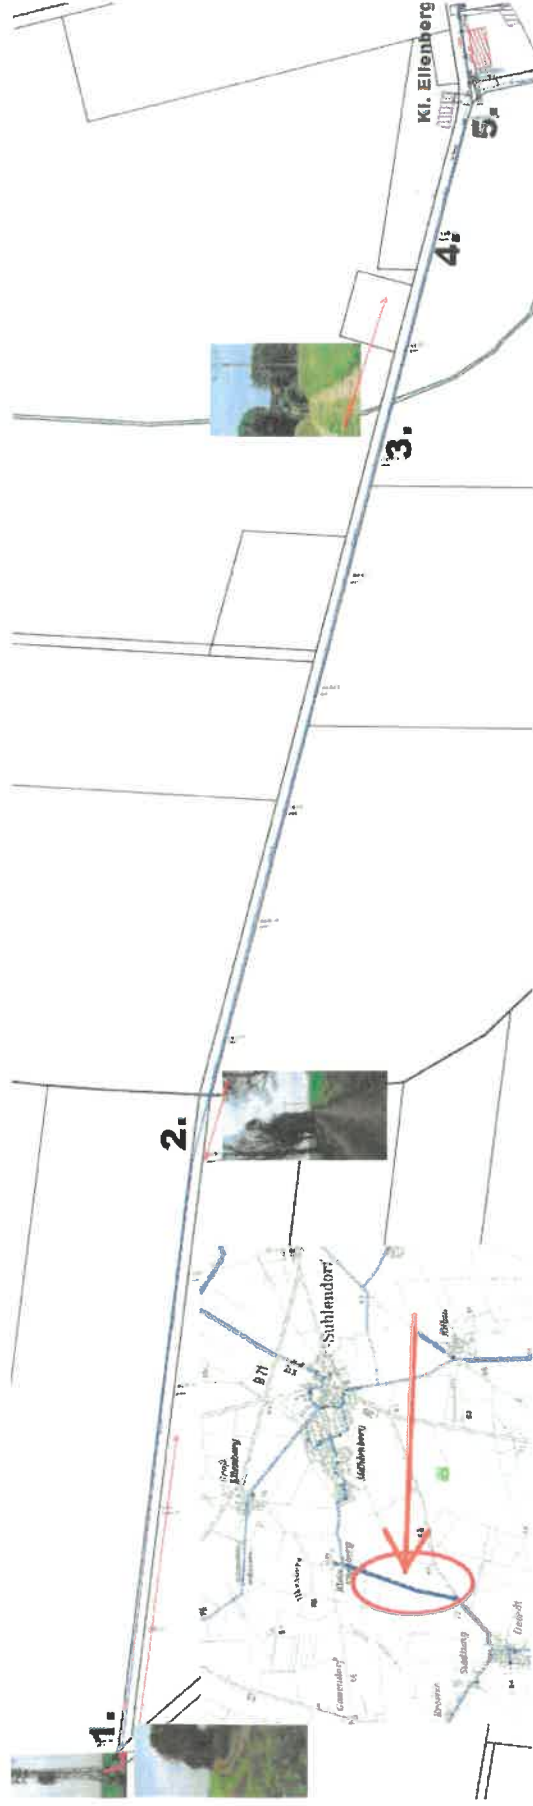

MSP-Kabel Kl. Ellenberg Ort – Ostedt Suhlendorfer Straße: 22051 5501
Demontage Freileitung: 22051 5502

Kl. Ellenberg

arkplätze

Apotheken

Geldautomaten



Google

Osteck