


Nicht amtlicher Auszug aus dem
Liegenschaftskataster

Maßstab 1 : 2.000
Datum: 26.02.2021

Gemeinde Suhlendorf
Gemarkung Suhlendorf

Flur 1
Flurstück 45/38

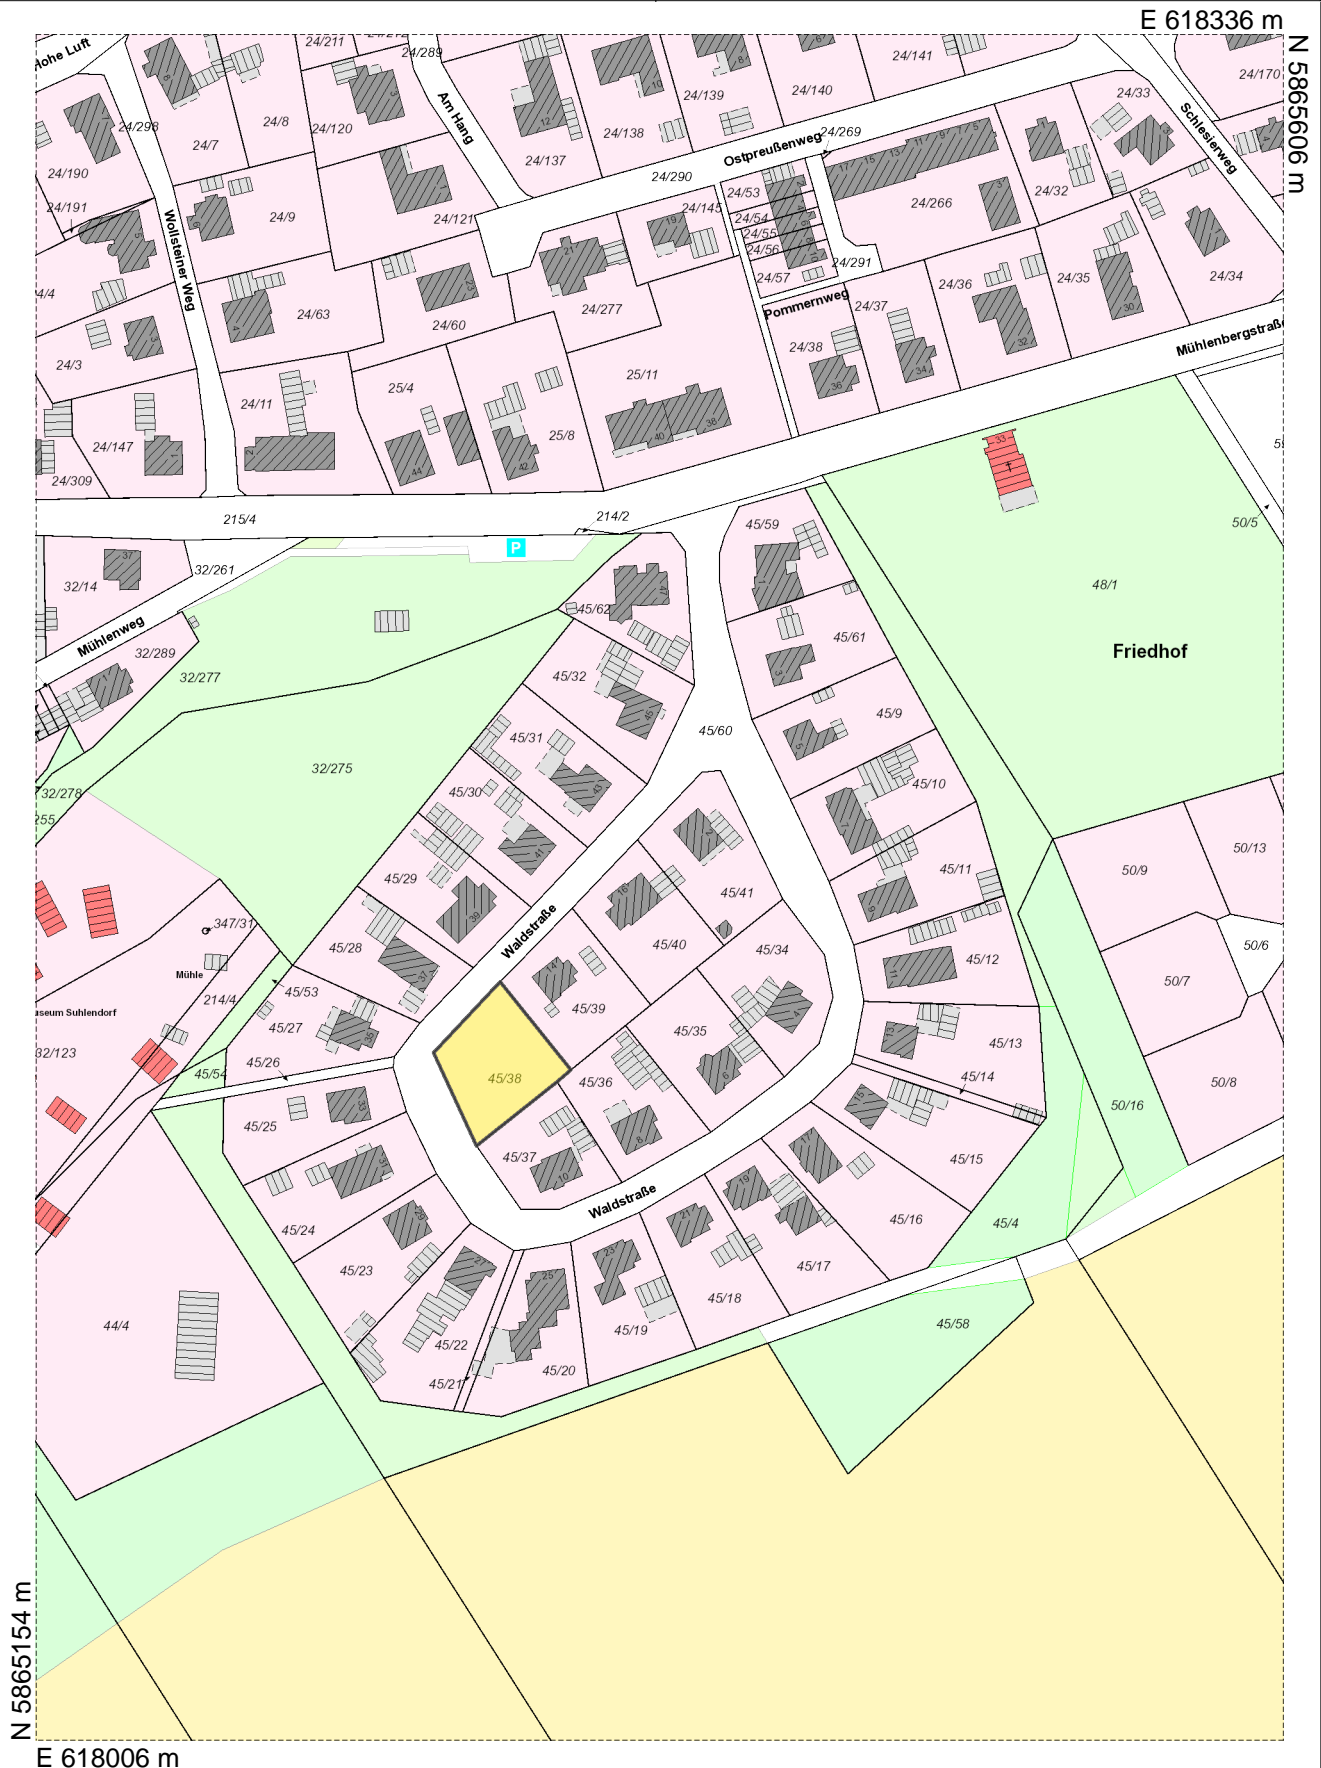

Der Auszug ist maschinell erzeugt, er ist ohne Unterschrift gültig.

Dieser Auszug ist gesetzlich geschützt. Vervielfältigungen, Umarbeitungen, Veröffentlichungen oder Weitergabe an Dritte nur mit Zustimmung des Herausgebers, ausgenommen Vervielfältigungen und Umarbeitungen zur innerdienstlichen Verwendung bei Behörden oder zum eigenen Gebrauch.

Ausgegeben durch Johann Mennerich