


Nicht amtlicher Auszug aus dem  
Liegenschaftskataster

Maßstab 1 : 2.000  
Datum: 26.02.2021

Gemeinde Oetzen  
Gemarkung Dörmte

Flur 3  
Flurstück 72/20

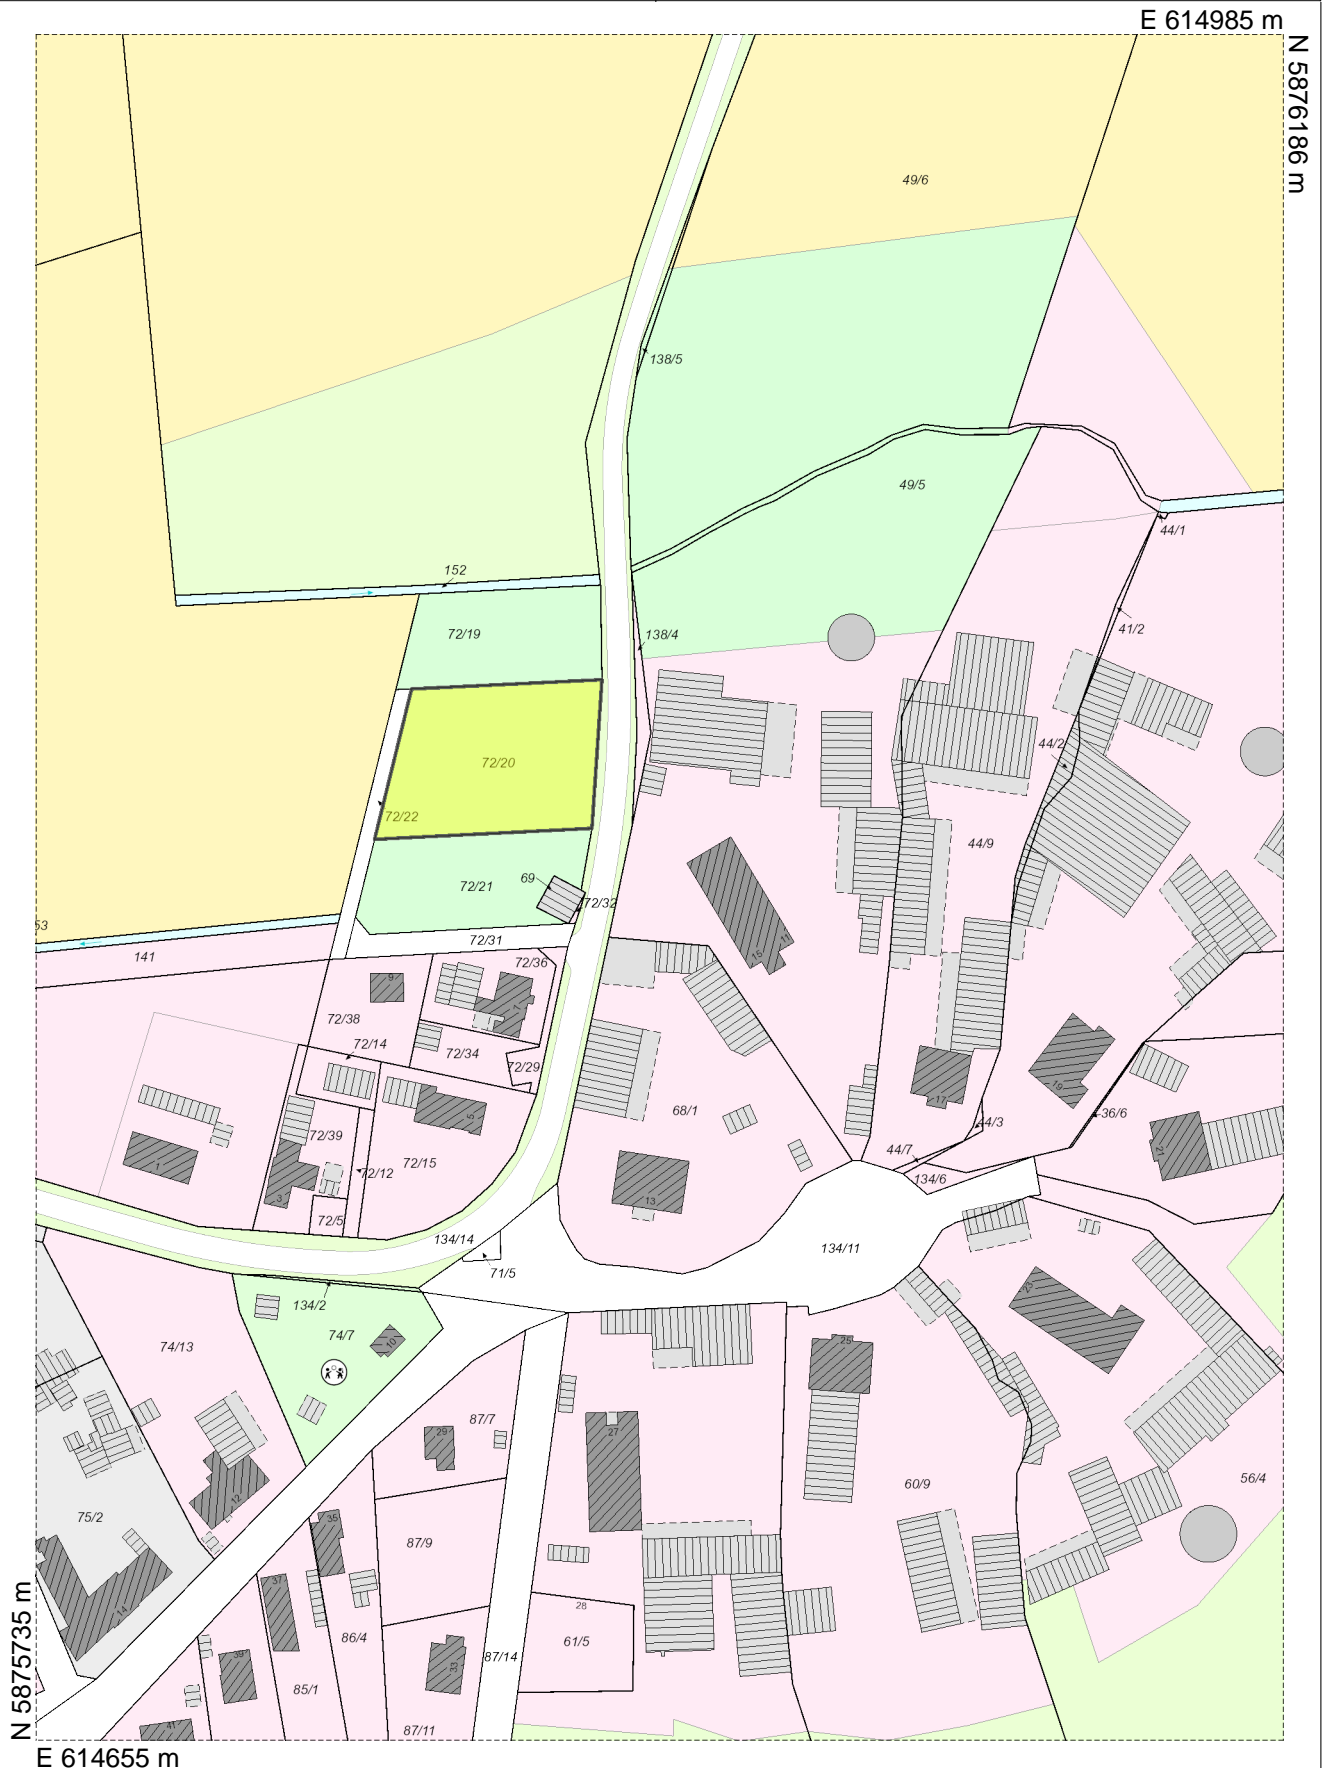

N 5875735 m  
E 614655 m

Der Auszug ist maschinell erzeugt, er ist ohne Unterschrift gültig.

Dieser Auszug ist gesetzlich geschützt. Vervielfältigungen, Umarbeitungen, Veröffentlichungen oder Weitergabe an Dritte nur mit Zustimmung des Herausgebers, ausgenommen Vervielfältigungen und Umarbeitungen zur innerdienstlichen Verwendung bei Behörden oder zum eigenen Gebrauch.

Ausgegeben durch Johann Mennerich