


Gemarkung Oetzen
Flur 1
Maßstab 1:1000

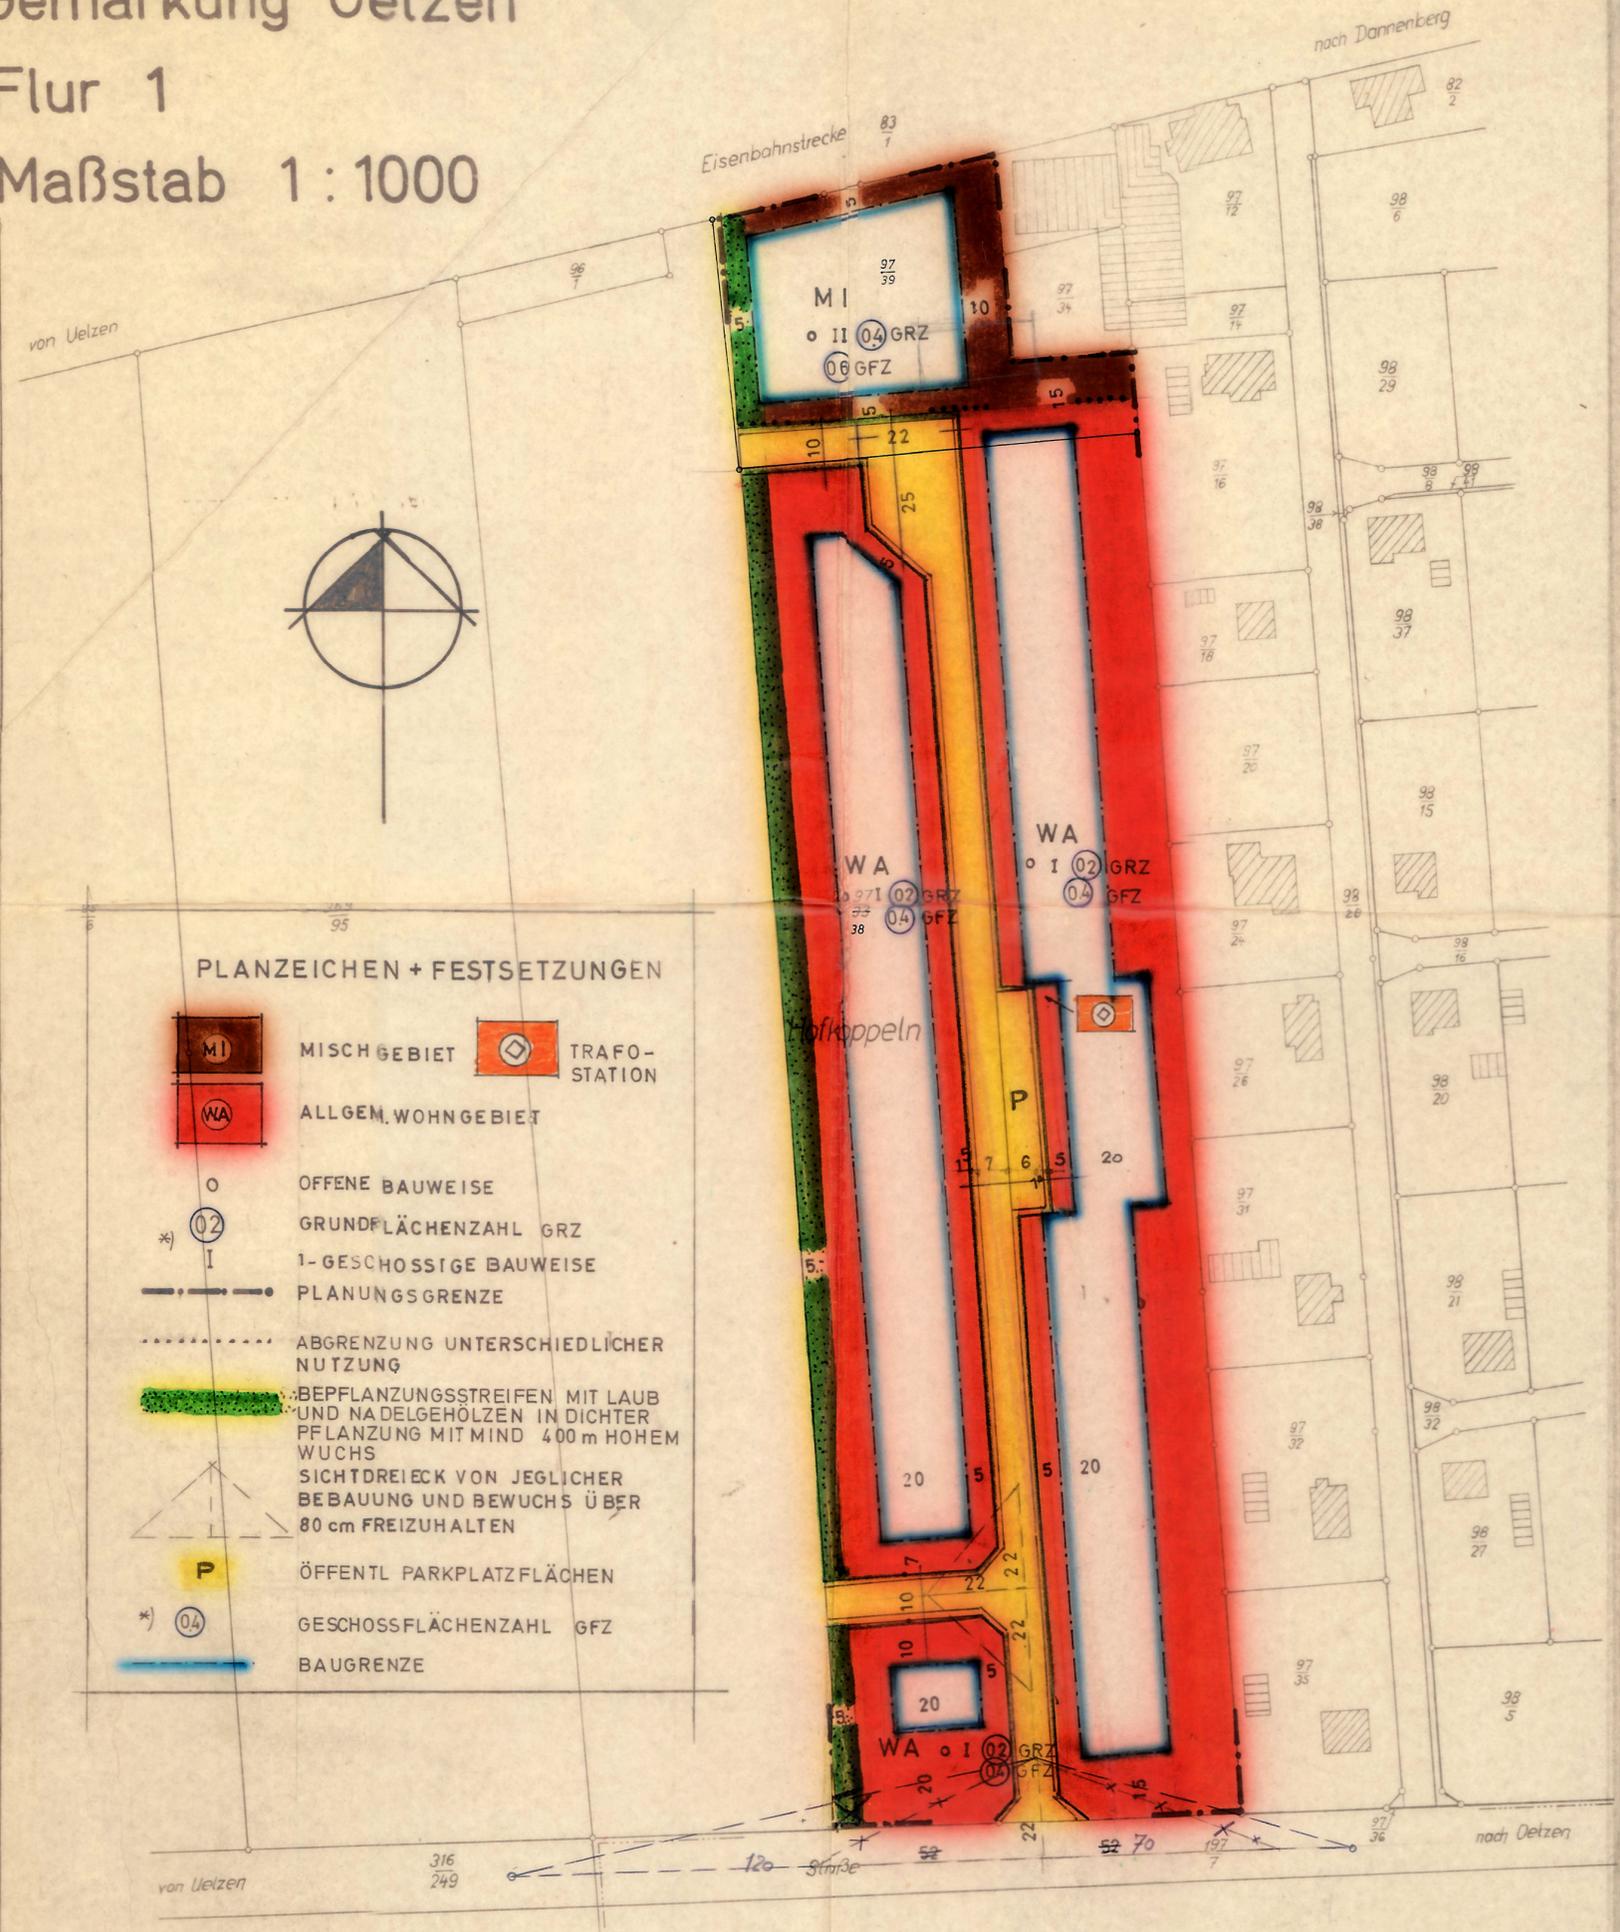

PLANZEICHEN + FESTSETZUNGEN

- MI MISCHGEBIET
- WA ALLGEM. WOHNGEBIET
- O OFFENE BAUWEISE
- 02 GRUNDFLÄCHENZAHL GRZ
- I 1-GESCHOSSIGE BAUWEISE
- PLANUNGSGRENZE
- ABGRENZUNG UNTERSCHIEDLICHER NUTZUNG
- BEPFLANZUNGSSSTREIFEN MIT LAUB UND NADELGEHÖLZEN IN DICHTER PFLANZUNG MIT MIND 400m HOHEM WUCHS
- P SICHTDREIECK VON JEDLICHER BEBAUUNG UND BEWUCHS ÜBER 80 cm FREIZUHALTEN
- P ÖFFENTL. PARKPLATZFLÄCHEN
- 04 GESCHOSSFLÄCHENZAHL GFZ
- — — BAUGRENZE

Die Planunterlage entspricht dem Inhalt des Liegenschaftskatasters und weist die baulichen Anlagen sowie Straßen, Wege und Plätze vollständig nach (Stand vom 20.6.74). Sie ist hinsichtlich der Darstellung der Grenzen und der baulichen Anlagen geometrisch einwandfrei.
Uelzen, den 27.6.74
Katasteramt

Der Gemeinde ist die Vervielfältigung unter den mit Bescheid des Katasteramts Uelzen vom 26. Mai 1971 - V153/71 schriftlich anerkannten Bedingungen gestattet worden.
Katasteramt Uelzen

GEMEINDE OETZEN BEBAUUNGS PLAN AM BAHNHOF II

AUSGEARBEITET
im Auftrage und im Einvernehmen mit der Gemeinde OETZEN
Bodenteich, den 3. Mai 1972

Gräber
(Stadtplaner)

Öffentlich ausgelegt gem. § 2(6) BBauG in der Zeit
vom **1.2.1974** bis zum **4.3.1974**
aufgrund der Bekanntmachung vom **21.1.1974**

U. H.
(Gemeindedirektor)

Aufgestellt gem. § 2(1) BBauG und als Satzung gem. § 10 BBauG.
und § 6 NGO vom Rat der Gemeinde
beschlossen am **12.3.1974**
Oetzen, den **15.3.1974**

W. H. (Gemeindedirektor) *Friedrich* (Bürgermeister)

Der Landkreis hat keine Bedenken

Uelzen, den **5.3.74**
H. V. Pruy
Der Oberkreisdirektor

Genehmigungsvermerk:
Genehmigt
gem. § 11 d. Städtebaugesetzes
mit Maßgabe d. Auflage der Genehmigung.
Lüneburg, den 25. Okt. 1974
Der Regierungspräsident
G.Z. 214 - Hel 125/3



Öffentlich ausgelegt gem. § 12 BBauG aufgrund der Hinweisbe-
kannmachung vom im Amtsblatt für den
LANDKREIS UELZEN Nr. vom

Gemeindedirektor