

Flurstücksplan

Gemeinde: **Oetzen**


Maßstab 1: 1000

Gemarkung: **Stöcken**

Mi., 24. Apr. 2024

Flur: **1**

Vergleichsmaßstab = 12 cm

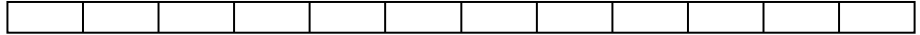


Dipl.-Ing. Josef Paffenholz

Hoefftstraße 20 - 29525 Uelzen

Öffentlich bestellter Vermessungsingenieur
zugelassen im Lande Niedersachsen

Tel.: (05 81) 90 52-0

Fax: (05 81) 90 52-77

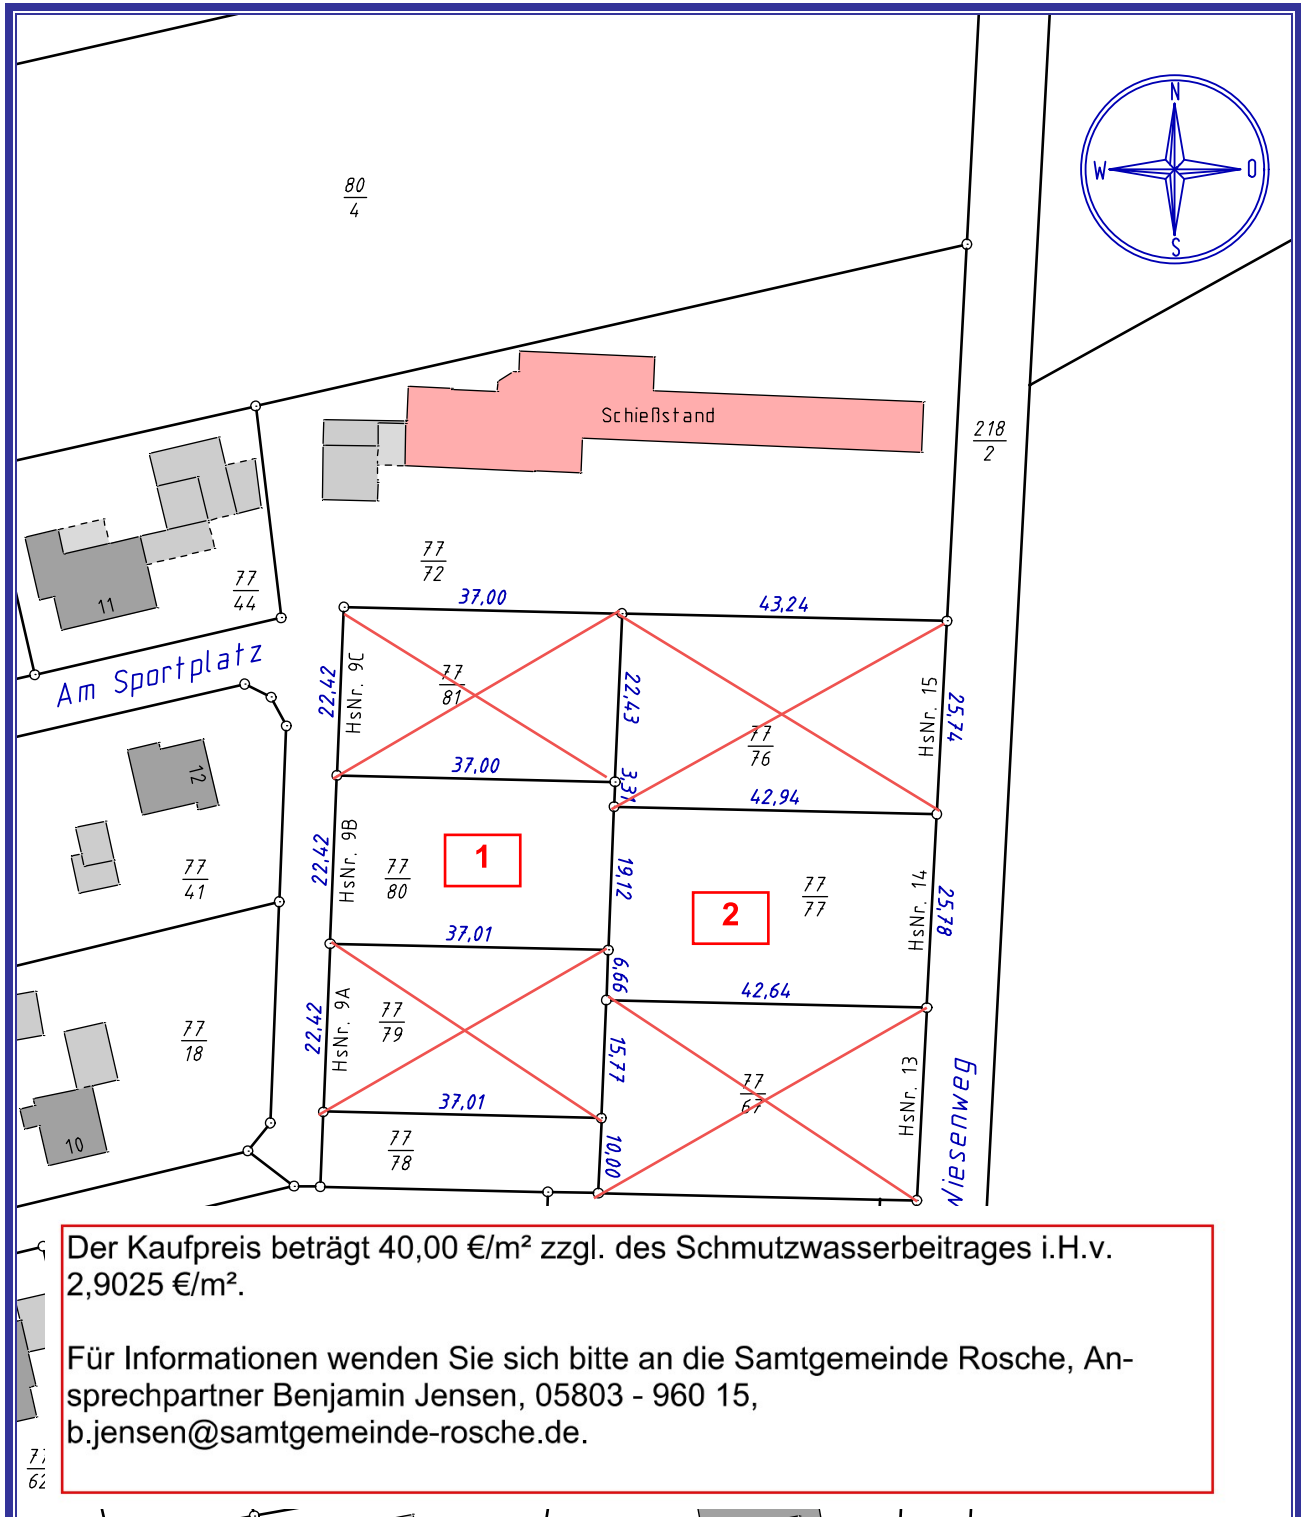

Der Kaufpreis beträgt 40,00 €/m² zzgl. des Schmutzwasserbeitrages i.H.v. 2,9025 €/m².

Für Informationen wenden Sie sich bitte an die Samtgemeinde Rosche, Ansprechpartner Benjamin Jensen, 05803 - 960 15, b.jensen@samtgemeinde-rosche.de.

Z:
62